

ΕΦΗΜΕΡΙΣ ΤΗΣ ΚΥΒΕΡΝΗΣΕΩΣ
ΤΗΣ ΕΛΛΗΝΙΚΗΣ ΔΗΜΟΚΡΑΤΙΑΣ

ΕΝ ΑΘΗΝΑΙΣ ΤΗ 25 ΑΥΓΟΥΣΤΟΥ 1980	ΤΕΥΧΟΣ ΤΕΤΑΡΤΟΝ	ΑΡΙΘΜΟΣ ΦΥΛΛΟΥ 461

ΠΕΡΙΕΧΟΜΕΝΑ

ΑΠΑΛΛΟΤΡΙΩΣΕΙΣ

ΑΠΟΦΑΣΕΙΣ

Ἀριθ. 702 (1)

Περὶ κηρύξεως ὡς ἀναδασωτέας δημόσιας δασικῆς ἐκτάσεως στὴ θέση Πλέσσα—Πλέστη τῆς Κοινότητας Συκέας, τοῦ Ν. Λακωνίας.

Ο ΝΟΜΑΡΧΗΣ ΛΑΚΩΝΙΑΣ

Σύμφωνα μέ:

1) Τὶς διατάξεις:

α) Τοῦ ἄρθρου 117 παρ. 3 τοῦ Συντάγματος τῆς Ἑλλάδος.

β) Τῶν ἄρθρων 37, 38 καὶ 41 Ν. 998/79 «περὶ προστασίας δασῶν κτλ.».

γ) Τοῦ Νόμου 3200/1955 «περὶ διοικητικῆς ἀποκεντρώσεως», σὲ συνδυασμὸ μὲ τὶς διατάξεις τοῦ Ν.Δ. 532/1970 «περὶ συμπληρώσεως τῶν διατάξεων περὶ διοικητικῆς ἀποκεντρώσεως» καὶ τοῦ 709/1970 Β. Δ/τος, ποὺ ἐκδόθηκε σὲ ἐκτέλεση αὐτοῦ.

2) Τὶς 204809/761/24.2.1978 καὶ 173235/2090/3.7.1979 διαταγὲς τοῦ Ὑπουργείου Γεωργίας.

3) Τὴν πρόταση ποὺ ὑποβλήθηκε μὲ τὴν 941/2.5.1980 ἀναφορὰ τοῦ ἁρμόδιου Δασαρχείου Μολάων σχετικὰ μὲ τὴν κήρυξη ὡς ἀναδασωτέας τῆς κατωτέρω δασικῆς ἐκτάσεως, καὶ ἐπειδὴ ἡ ἔκταση χρειάζεται προστασία γιὰ τὴν ἐπαναδημιουργία τῆς δασικῆς βλαστήσεως ποὺ καταστράφηκε ὁλοσχερῶς μὲ παράνομη ἐκχέρσωση κατὰ τοὺς μῆνες Αὔγουστο καὶ Σεπτέμβριο ἔτους 1979, ἀποφασίζουμε:

Α. Κηρύσσουμε ὡς ἀναδασωτέα, μὲ σκοπὸ τὴν προστασία γιὰ τὴν ἐπαναδημιουργία τῆς δασικῆς βλαστήσεως ποὺ ἐκχερσώθηκε δημόσια δασικὴ ἔκταση 2,818 στρέμματα.

Ἡ ἔκταση αὐτή, ποὺ βρίσκεται στὴ θέση Πλέσσα—Πλέστη τῆς περιφέρειας τῆς Κοινότητας Συκέας Νομοῦ Λακωνίας καλυπτόταν ἀπὸ δασικὴ βλάστηση πρίνου, σχίνου, ἀσπαλάθου κ.τ.λ. καὶ καταστράφηκε ὁλοσχερῶς μὲ παράνομη ἐκχέρσωση κατὰ τοὺς μῆνες Αὔγουστο καὶ Σεπτέμβριο ἔτους 1979.

Σχετικὸ τὸ σχεδιάγραμμα μὲ κλίμακα 1:1000 τὸ ὁποῖο ἀποτελεῖ ἀναπόσπαστο μέρος τῆς ἀποφάσεως αὐτῆς καὶ στὸ ὁποῖο ἡ ἔκταση φαίνεται μὲ τὰ στοιχεῖα Α.Β.Γ.Δ.Α. καὶ μὲ ὅρια:

Ἀνατολικά: Δημόσια δασικὴ ἔκταση.
Δυτικά: Δημόσια δασικὴ ἔκταση.
Βόρεια: Καλλιεργούμενη ἔκταση ἀπὸ Ἰωάννη Γεωργίου Λεκάκη.
Νότια: Δημόσια δασικὴ ἔκταση.


Β. Ὁρίζουμε ἡ ἀναδάσωση νὰ ἐπιτευχθεῖ μὲ διευκόλυνση τῆς φυσικῆς ἀναγεννήσεως μετὰ ἔκδοση Δασικῆς Ἀστυνομικῆς Διατάξεως τοῦ Δασαρχείου Μολάων.

Ἡ ἀπόφαση αὐτὴ νὰ δημοσιευθεῖ στὴν Ἐφημερίδα τῆς Κυβερνήσεως.

Σπάρτη, 24 Ἰουλίου 1980


Ὁ Νομάρχης
ΚΩΣΤΑΣ ΒΑΣΙΛΕΙΟΥ

ΑΠΟΣΠΑΣΜΑ ΧΑΡΤΟΥ
ΕΚ ΤΟΥ ΦΥΛΛΟΥ ΠΑΠΑΔΙΑΝΙΚΑ 3
ΚΛΙΜΑΚΑ 1: 20000

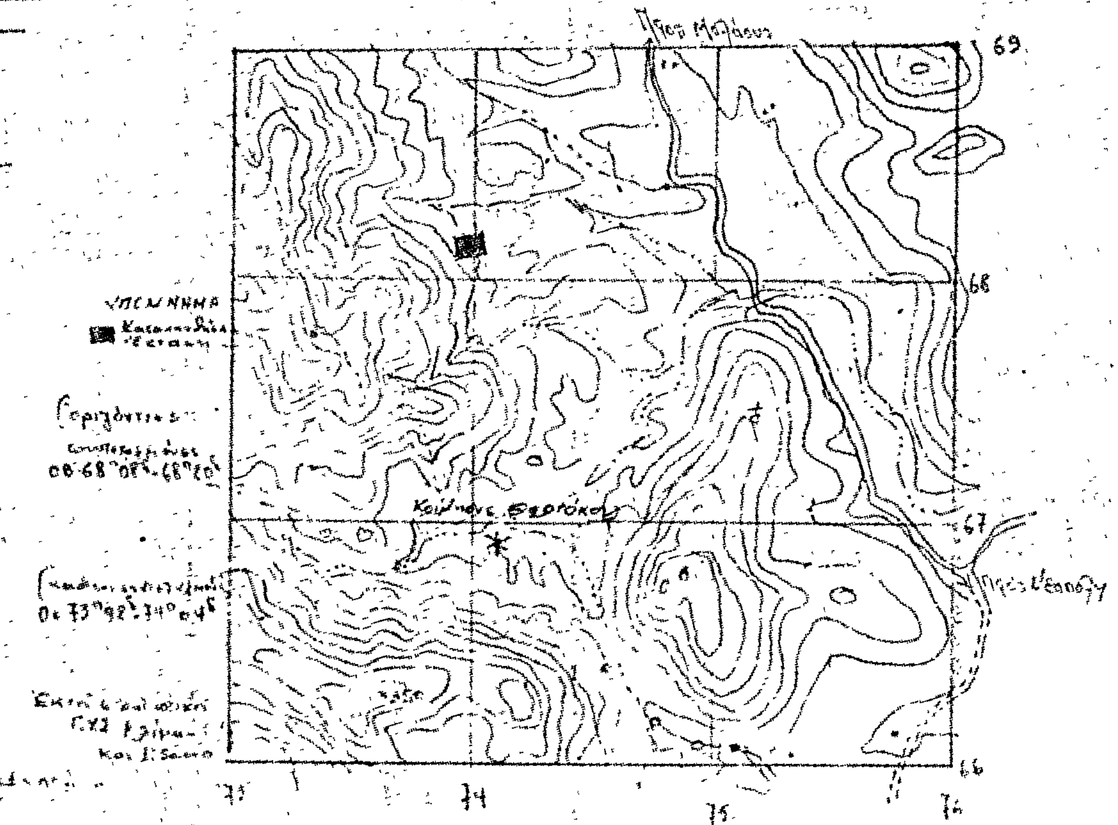

ΠΡΟΧΕΙΡΟ ΣΧΕΔΙΑΓΡΑΜΜΑ

ΚΛΙΜΑΞ 1:1000
ΕΜΒΑΔΟΝ 2.818 τ.μ.

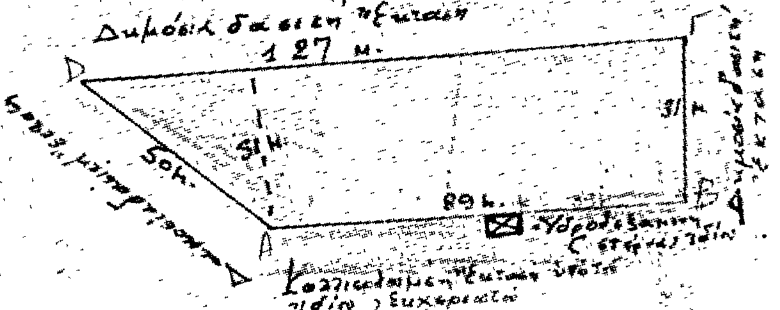

Ο ΝΟΜΑΡΧΗΣ

ΑΚΡΙΒΕΣ ΑΝΤΙΓΡΑΦΟ

ΠΟΛΕΟΔΟΜΙΑ

ΑΠΟΦΑΣΕΙΣ

Ἀριθ. 2744 (2)

Περὶ ἀναγνωρίσεως ἰδιωτικῆς ὁδοῦ (παρόδου Περδικάρη) ὅτι προϋπάρχει τοῦ ἔτους 1923 καὶ διατηρήσεως ὅπως ἔχει στὸ ΟΤ 53 πόλεως Ναούσης, Ν. Ἡμαθίας.

Ο ΝΟΜΑΡΧΗΣ ΗΜΑΘΙΑΣ

Ἔχοντας ὑπόψη :

1. Τὶς διατάξεις : α) τοῦ ἀπὸ 17.7.1923 Ν. Δ/τος «περὶ σχεδίων, πόλεων, κωμῶν καὶ συνοικισμῶν τοῦ Κράτους καὶ οἰκοδομῆς αὐτῶν», β) τοῦ Ν.3200/55 «περὶ διοικητικῆς ἀποκεντρώσεως», ὅπως ἔχει συμπληρωθεῖ καὶ τροποποιηθεῖ μεταγενέστερα, γ) τοῦ Β. Δ/τος 712/70 ὅπως τροποποιήθηκε μὲ τὰ 677/71 καὶ 198/72 Β. Δ/τα.

2. Τὴν ἀπὸ 3 Μαΐου 1980 αἴτηση τοῦ Ἰωάννη Χαρατσιάρη τοῦ Γεωργίου, κατοίκου Ναούσης, μὲ τὴν ὁποία ζήτησε τὴν ἀναγνώριση τῆς παρόδου Περδικάρη, στὸ ΟΤ 53 πόλεως Ναούσης ὅτι προϋπάρεχει τοῦ ἔτους 1923 καὶ διατήρησή της.

3. Τὸ 5080/13.1.1940 συμβόλαιο ἀγοραπωλησίας ἀκινήτου τοῦ συμβολαιογράφου Ναούσης Ἀλεξάνδρου Κ. Δημητριάδου, ἀπὸ τὸν ὁποῖο προκύπτει ὅτι ἡ ἐν λόγῳ πάροδος ὑπάρχει τοὐλάχιστον ἀπὸ τὸ 1914 ἄρα καὶ πρὶν ἀπὸ τὸ ἔτος 1923.

4. Τὸ ὑπ' ἀρ. 1124/29.3.1980 ἔγγραφο τοῦ Δήμου Ναούσης, ἀπὸ τὸ ὁποῖο προκύπτει ὅτι μὲ βάση στοιχεῖα τοῦ Δήμου ἡ πάροδος ὑπάρχει πρὶν ἀπὸ τὸ ἔτος 1923.

5. Τὸ τοπογραφικὸ διάγραμμα τοῦ Ἀγρονόμου καὶ Τοπογράφου Μηχανικοῦ Λεωνίδα Γαϊτανάκη, στὸ ὁποῖο ἀπεικονίζεται ἡ ὑπόψη πάροδος.

6. Τὸ ἀπὸ 23.2.1951 (ΦΕΚ 66 Α'/13.3.1951) Β. Δ/γμα, μὲ τὸ ὁποῖο ἐγκρίθηκε τὸ ρυμοτομικὸ σχέδιο πόλεως Ναούσης.

7. Τὴ σύμφωνη γνωμοδότηση τοῦ Νομαρχιακοῦ Συμβουλίου Δημοσίων Ἔργων, ὅπως διατυπώνεται στὸ 15/1/26.7.1980 Πρακτικό του, μὲ τὴν ὁποία ὁμόφωνα ἀποφαίνεται ὑπὲρ τῆς ἀναγνωρίσεως ὅτι προϋπάρχει τοῦ ἔτους 1923 καὶ διατηρήσεως ὅπως ἔχει τῆς παρόδου Περδικάρη στὸ ΟΤ 53 πόλεως Ναούσης, ἀποφασίζουμε :

Ἀναγνωρίζουμε ὅτι ἡ ἰδιωτικὴ ὁδὸς (πάροδος Περδικάρη) στὸ ΟΤ 53 τοῦ σχεδίου ρυμοτομίας πόλεως Ναούσης ὑπάρχει νομίμως πρὶν ἀπὸ τὸ ἔτος 1923 καὶ τὴ χαρακτηρίζουμε ὡς διατηρητέα ὅπως ἀπεικονίζεται στὸ τοπογραφικὸ διάγραμμα πού συνοδεύει τὴν ἀπόφαση αὐτή.

Ἡ ἀπόφαση αὐτὴ νὰ δημοσιευθεῖ στὴν Ἐφημερίδα τῆς Κυβερνήσεως.


Βέροια, 31 Ἰουλίου 1980

Ὁ Νομάρχης καὶ ἁ.α.
Ὁ Διευθυντὴς
ΑΡ. ΛΑΜΠΡΟΠΟΥΛΟΣ

ΤΟΠΟΓΡΑΦΙΚΟΝ ΔΙΑΓΓ
ΑΚΙΝΗΤΩΝ ΚΕΙΜΕΝΩΝ ΕΙΣ Μ
ΠΡΟΤΑΣΙΣ ΑΝΑΓΝΩΡΙΣΕΩΣ Κ
ΠΑΡΟΔΟΥ ΠΕΡΔΙΚΑΡΗ
ΚΛΙΜΑΞ 1:500

ΟΤ 54
ΟΔΟΣ ΒΑΣ. ΚΩΝ/ΝΟΥ
ΟΤ 53
ΟΤ 60
ΟΤ 82
ΔΙΚΑΣΤΗΡΙΟΝ
ΠΛΑΤΕΙΑ ΤΡΟΥΠΑΚΗ
ΠΑΡΟΔΟΣ ΠΕΡΔΙΚΑΡΗ
ΟΔΟΣ Β
ΟΤ 52

ΑΜΜΑ
ΑΟΥΣΑ ΟΤ53 Δ08-11
ΑΙ ΔΙΑΤΗΡΗΣΕΩΣ

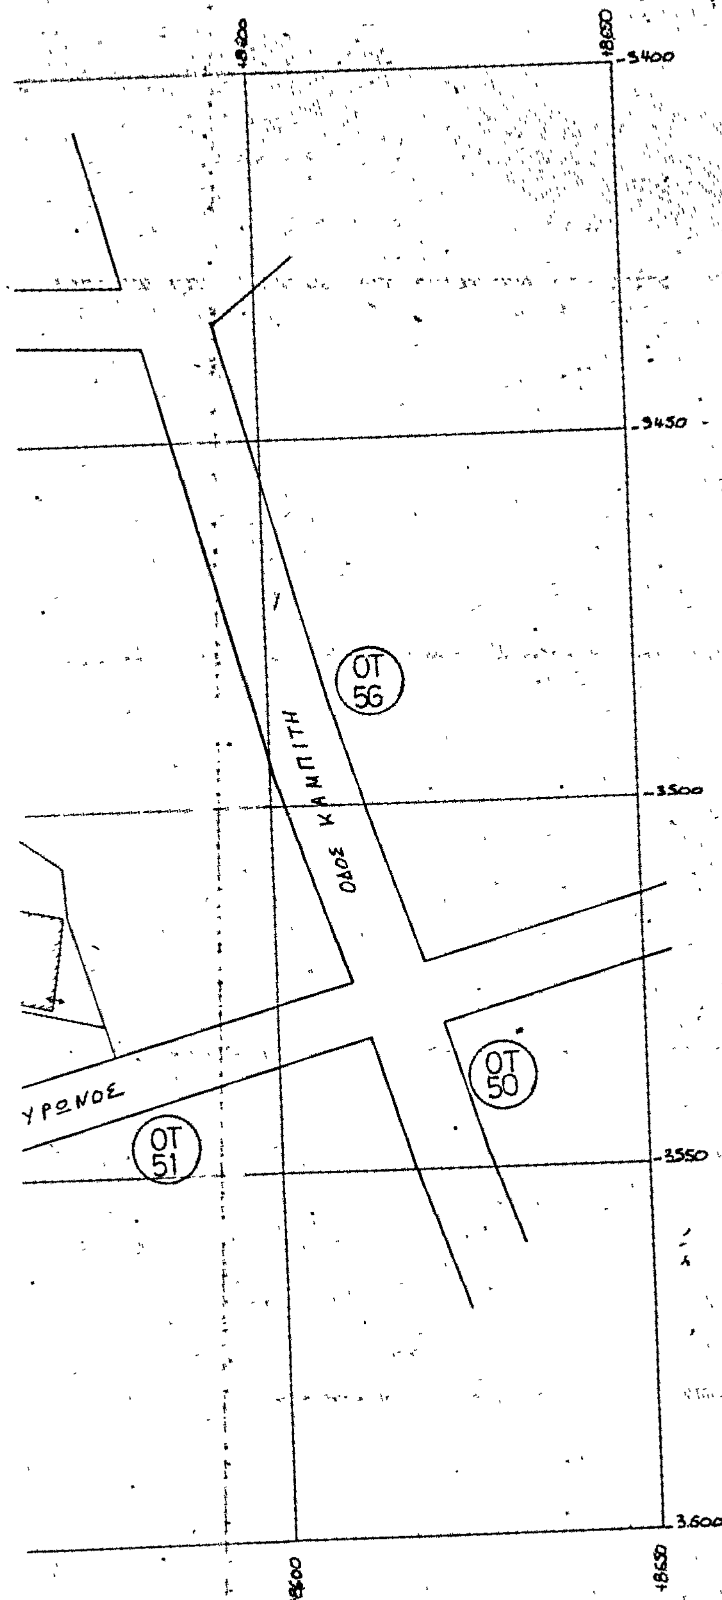

Κτηματολογικός Πίναξ

Α/Α	Ονοματεπώνυμον
1	Ζεΐζης Γεώργιος
2	Μουγγρης Νικόλαος
3	Κοστουπάσης Μιχαήλ
4	Θεοδοσίου Πέτρος
5	Περδικίδης Αναστάσιος
6	Τζέπος Γεώργιος
7	Μαΐδης Πέτρος
8	Μπλιάτκας Γεώργιος
9	Χαραστιάρης Ιωάννης
10	Χατζηστογιάννη
11	Μπαλκούζου Όλγα
12	Νταλκούζος Πέτρος
13	Σουρζάμβος Νικόλαος
14	Γιανακοβίτης Σωτήριος
15	Παρδάλη Ελένη
16	Σωπροκώζος Εμμανουήλ
17	Μπίτσιμος Θεόδωρος
18	Πέκος Χριστοτέλης
19	Πέκος Γεώργιος
20	Γυΐρος Φίλιππος

Το παρόν τοπογραφικό διάγραμμα συνοδεύει την υπ' αριθ. 2744/31-7-1980 αίτηση του Νομάρχου Ημαθίας περί αναγνωρίσεως ιδιωτικής οδού (παρόδου Θεοδωσίου) ... προ του έτους 1923 και διατήρησης ... ως έχει ...



Παναγιώτης Δ. Πανάγου
ΑΓΡΟΝΟΜΟΣ & ΤΟΠΟΓΡΑΦΟΣ ΜΗΧΑΝΙΚΟΣ Α.Π.
ΖΗΟΥ

Βέροια 28/4/80

Ο συντάκτης

ΛΕΩΝΙΔΑΣ ΓΕΩΡ. ΣΑΪΤΑΣ
ΑΓΡΟΝΟΜΟΣ & ΤΟΠΟΓΡΑΦΟΣ
ΜΗΧΑΝΙΚΟΣ
ΔΙΠΛΩΜΑΤΟΥΧΟΣ Α.Π.Θ.
ΜΕΛΟΣ Τ.Ε.Ε. ΑΡΙΘΜΟΣ ΜΗΤΡΩΟΥ
ΒΙΚΕΛΑ 17 ΤΗΛ. 29-122 ΒΕΡΟΙΑ

Ἀριθ. 7988/79 (3)

Περὶ τροποποιήσεως τοῦ ἐγκεκριμένου ρυμοτομικοῦ σχεδίου Ἐδέσσης στὸ Ο.Τ. 219 καὶ χαρακτηρισμοῦ τοῦ χώρου τῆς ἰδιοκτησίας τοῦ Κέντρου Παιδικῆς Μερίμνης Ἀρρ. Ἐδέσσης (οἰκοτροφεῖο) σὲ χῶρο ἀνεγέρσεως παιδικῆς Μερίμνης Ἀρρένων Ἐδέσσης.

Ο ΝΟΜΑΡΧΗΣ ΠΕΛΛΗΣ

Ἔχοντας ὑπόψη:

1. Τὶς διατάξεις τοῦ ἀπὸ 17.7.1923 Ν. Δ/τος «περὶ σχεδίων πόλεων κλπ.», ὅπως τροποποιήθηκαν καὶ συμπληρώθηκαν μεταγενέστερα.

2. Τὶς διατάξεις τοῦ ἀπὸ 3.4.1929 Δ/τος «περὶ Γενικοῦ Οἰκοδομικοῦ Κανονισμοῦ τοῦ Κράτους», ὅπως τροποποιήθηκαν καὶ συμπληρώθηκαν μεταγενέστερα.

3. Τὶς διατάξεις τοῦ 1018/71 Ν. Δ/τος «περὶ τροποποιήσεως τοῦ Α.Ν. 314/68 «περὶ παροχῆς εἰς τὸν Ὑπουργὸ Β. Ἑλλάδος καὶ τοὺς Νομάρχας ἁρμοδιότητος ἐπὶ θεμάτων ἐγκρίσεως, ἐπεκτάσεως ἢ τροποποιήσεως σχεδίων πόλεων καὶ κωμῶν».

4. Τὸ διὰ τοῦ ἀπὸ 25.6.28 Δ/τος ἐγκεκριμένο σχέδιο Ἐδέσσης, ὅπως αὐτὸ τροποποιήθηκε στὰ Ο.Τ. 219-220 μὲ τὴν 1178/6.4.74 ἀπόφαση τοῦ Νομάρχη Πέλλης (ΦΕΚ 111 τ. Δ' 29.4.74).

5. Τὶς διατάξεις τοῦ 8/9.6.73 Ν. Δ/τος «περὶ Γενικοῦ Οἰκοδ. Κανονισμοῦ», καὶ βλέποντας:

1. Τὴν 35/78 ἀπόφαση τοῦ Δημοτικοῦ Συμβουλίου Δήμου Ἐδέσσης.

2. Τὴν 20/31.1.1979 πράξη Γνωμοδοτήσεως τοῦ Νομαρχιακοῦ Συμβουλίου Δημ. Ἔργων τμήματος Ν. Πέλλης.

3. Τὴν 33/28.2.1979 πράξη Γνωμοδοτήσεως τοῦ Νομαρχιακοῦ Συμβουλίου Δημ. Ἔργων τμήματος Ν. Πέλλης.

4. Τὴν 114/26.9.79 πράξη Γνωμοδοτήσεως τοῦ Νομαρχιακοῦ Συμβουλίου Δημ. Ἔργων τμήματος Ν. Πέλλης.

5. Τὴν 185/1979 ἀπόφαση Δημ. Συμβουλίου Ἐδέσσης.

6. Τὴν 135/9.11.79 πράξη γνωμοδοτήσεως τοῦ Νομαρχιακοῦ Συμβουλίου Δημ. Ἔργων τμήματος Ν. Πέλλης, ἀποφασίζουμε:

Ἐγκρίνουμε τὴν τροποποίηση τοῦ ἐγκεκριμένου ρυμοτομικοῦ σχεδίου Ἐδέσσης στὸ Ο.Τ. 219, ὅπως αὐτὸ φαίνεται στὸ διάγραμμα ποὺ συνοδεύει τὴν ἀπόφαση αὐτὴ μὲ κλίμακα 1 : 500 καὶ εἶναι θεωρημένη ἀπὸ τὸν Προϊστάμενο Δ.Τ.Υ. Ν. Πέλλης.


Ἡ ἀπόφαση αὐτὴ νὰ δημοσιευθεῖ στὴν Ἐφημερίδα τῆς Κυβερνήσεως.

Ἔδεσσα, 21 Μαΐου 1980

Ὁ Νομάρχης
ΝΙΚΟΛΑΟΣ ΜΠΑΛΚΙΖΑΣ

ΕΔΕΣΣΑ
ΚΛ. 1:500
ΤΡΟΠΟΠΟΙΗΣΗ ΣΧΕΔΙΟΥ ΠΟΛΕΩΣ ΣΤΟ 219 ΟΤ ΚΑΙ ΧΑΡΑΚΤΗΡΙΣΜΟΣ ΤΟΥ ΧΩΡΟΥ ΤΗΣ ΙΔΙΟΚΤΗΣΙΑΣ ΤΟΥ ΚΕΝΤΡΟΥ ΠΑΙΔΙΚΗΣ ΜΕΡΙΜΝΗΣ ΑΡΡ ΕΔΕΣΣΗΣ (οικοτροφείο) ΣΕ ΧΩΡΟ ΑΝΑΓΕΡΣΕΩΣ ΠΑΙΔΙΚΗΣ ΜΕΡΙΜΝΗΣ ΑΡΡ ΕΔΕΣΣΗΣ

ΟΔΟΣ ΑΓΙΟΥ ΔΗΜΗΤΡΙΟΥ
ΟΤ 219
ΟΤ 219α
ΟΤ 219β
ΟΤ 220
ΟΤ 225
ΟΔΟΣ ΑΛΕΞΑΝΔΡΟΥ ΠΟΛΕΩΣ
ΟΔΟΣ ΚΡΗΝΟΠΗΓΗΣ
ΟΔΟΣ ... ΦΡΑΓΚ ...

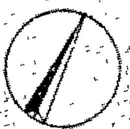

ΑΡΙΘΜΟΣ ΠΡΑΞΕΩΣ 135/9.11.79
ΣΥΝΟΔΕΥΕΙ ΤΗΝ 7983/80 ΑΠΟΦΑΣΗ ΝΟΜΑΡΧΟΥ ΠΕΛΛΗΣ « ΠΕΡΙ ΤΡΟΠΟΠΟΙΗΣΕΩΣ ΤΟΥ ΣΧΕΔΙΟΥ ΠΟΛΕΩΣ ΣΤΟ 219 ΟΤ. ΚΑΙ ΧΑΡΑΚΤΗΡΙΣΜΟΥ ΤΟΥ ΧΩΡΟΥ ΤΗΣ ΙΔΙΟΚΤΗΣΙΑΣ ΤΟΥ ΚΕΝΤΡΟΥ ΠΑΙΔΙΚΗΣ ΜΕΡΙΜΝΗΣ ΑΡΡ ΕΔΕΣΣΗΣ (οικοτροφείο) ΣΕ ΧΩΡΟ ΑΝΕΓΕΡΣΕΩΣ ΠΑΙΔΙΚΗΣ ΜΕΡΙΜΝΗΣ ΑΡΡ. ΕΔΕΣΣΗΣ

ΕΔΕΣΣΑ ΤΗΝ
Ο ΠΡΟΪΣΤΑΜΕΝΟΣ ΤΜΗΜΑΤΟΣ
ΠΟΛ/ΑΣ & ΠΟΛ/ΚΩΝ ΕΦΑΡΜΟΓΩΝ
ΚΑΒΑΡΧΟΣ ΠΙΝΑΚΙΔΗΣ

Ο ΣΥΝΤΑΞΑΣ
ΙΑΤΡΙΔΗΣ ΒΑΣΙΛΕΙΟΣ
ΑΡΧΙΤΕΚΤΩΝ ΜΗΧΑΝΙΚΟΣ

ΑΝΑΚΟΙΝΩΣΕΙΣ

Ἀριθ. Δ1/11713 (4)

Περὶ ἀνακοινώσεως συμπληρωματικῆς παρακαταθέσεως ἀποζημιώσεως κτισμάτων πού ἔχουν ἀπαλλοτριωθεῖ γιὰ τὴν ἐφαρμογὴ τοῦ ἐγκεκριμένου ρυμοτομικοῦ σχεδίου περιοχῆς Νέου Κόσμου, γιὰ τὴ διάνοιξη τῆς Λεωφόρου Ὑμηττοῦ (πράξη ἀναλογισμοῦ 108/72).

Ο ΥΠΟΥΡΓΟΣ ΔΗΜΟΣΙΩΝ ΕΡΓΩΝ

Ἔχοντας ὑπόψη:

1. Τὶς διατάξεις τοῦ Ν.Δ. 17.7.23 «περὶ σχεδίων πόλεων, κωμῶν καὶ συνοικισμῶν τοῦ Κράτους καὶ οἰκοδομῆς αὐτῶν» (ΦΕΚ 228/16.8.23 τ. Α').

2. Τὶς διατάξεις τοῦ Ν.Δ. 797/71 «περὶ ἀναγκαστικῶν ἀπαλλοτριώσεων» (ΦΕΚ 1/1.1.71 τ. Α').

3. Τὸν πίνακα παρακαταθέσεως τῆς ἀποζημιώσεως πού καθορίσθηκε μὲ τὴν ἀπόφαση 784/74 τοῦ Μονομελοῦς Πρωτοδικείου Ἀθήνας γιὰ ἀκίνητα πού ρυμοτομήθηκαν μὲ τὸ ἐγκεκριμένο ρυμοτομικὸ σχέδιο τοῦ Δήμου Ἀθήνας, γιὰ τὴ διάνοιξη τῆς Λεωφόρου Ὑμηττοῦ, σύμφωνα μὲ τὶς ἐνδείξεις τῆς πράξεως ἀναλογισμοῦ 108/72, ἀνακοινώνουμε στὰ πρόσωπα πού ἔχουν ἢ ἀξιώνουν ἐμπράγματα δικαιώματα στὰ παραπάνω κτίσματα, ὅτι ἡ ἀποζημίωσή τους ὅπως καὶ στὸ ἀπὸ 9.11.79 πρακτικὸ τῆς Ἐπιτροπῆς στατικὰ ἀνεπαρκῶν κτισμάτων σημειώνονται στὰ στοιχεῖα προδικασίας τοῦ ἄρθρου 5 τοῦ Ν. 653/77, ἔχει κατατεθεῖ στὸ Ταμεῖο Παρακαταθηκῶν καὶ Δανείων Ἀθηνῶν, ὕστερα ἀπὸ τὸ συμψηφισμὸ δικαιωμάτων καὶ ὑποχρεώσεων πού προβλέπει τὸ ἄρθρο 6 τοῦ Ν. 5269/31 καὶ μὲ τὴν ἔκδοση τοῦ γραμματίου παρακαταθήκης 595974/29.7.80 συνολικοῦ ποσοῦ 4.519.450 δραχμῶν.

Ἡ παρακατάθεση τῆς παραπάνω ἀποζημιώσεως ἔγινε ὑπὲρ τῶν Ἀθανασίου καὶ Γεωργίου Ψαθᾶ, καὶ θὰ καταβληθεῖ μόνο στὰ πρόσωπα πού θὰ ἀναγνωρισθοῦν ὡς δικαιοῦχοι μὲ ἀπόφαση τοῦ Μονομελοῦς Πρωτοδικείου Ἀθηνῶν.

Ἡ ἀνακοίνωση αὐτὴ νὰ δημοσιευθεῖ στὴν Ἐφημερίδα τῆς Κυβερνήσεως.

Ἀθῆναι, 2 Αὐγούστου 1980

Μὲ Ἐντολὴ Ὑπουργοῦ

Ὁ Διευθυντὴς

ΙΩΣΗΦ ΑΡ. ΑΙΓΙΔΗΣ

Ἀριθ. Δ1/0/11832 (5)

Περὶ ἀνακοινώσεως παρακαταθέσεως ἀποζημιώσεως ἀκινήτων πού ἀπαλλοτριώθηκαν γιὰ τὴν κατασκευὴ τοῦ δυτικοῦ κλάδου τῆς Παρακηφισίας Λεωφόρου.

Ο ΥΠΟΥΡΓΟΣ ΔΗΜΟΣΙΩΝ ΕΡΓΩΝ

Ἔχοντας ὑπόψη:

1) Τὶς διατάξεις τοῦ Ν.Δ. 797/1971 «περὶ ἀναγκαστικῶν ἀπαλλοτριώσεων» (ΦΕΚ 1/1.1.1971 τ. Α').

2) Τὰ στοιχεῖα προδικασίας γιὰ τὴν κήρυξη ἀπαλλοτριώσεως ἀκινήτων γιὰ τὴν κατασκευὴ τοῦ δυτικοῦ κλάδου τῆς Παρακηφισίας Λεωφόρου.

3) Τὴν ἀπαλλοτριωτικὴ πράξη ἀριθ. Δ. 2053/1897/1977, ἀνακοινώνουμε στὰ πρόσωπα πού ἔχουν ἢ ἀξιώνουν ἐμπράγματα δικαιώματα στὰ παραπάνω ἀκίνητα, ὅτι ἡ ἀποζημίωση τῶν ἀπαλλοτριουμένων ἐκτάσεων καὶ τῶν ἐπικειμένων τους, ὅπως περιγράφονται στὰ σχετικὰ στοιχεῖα προδικασίας, καθορίσθηκε μὲ τὴν ἀπόφαση τοῦ Ἐφετείου Ἀθηνῶν ἀριθ. 8116/18.7.79 καὶ ἔχει κατατεθεῖ στὸ Ταμεῖο Παρακαταθηκῶν καὶ Δανείων Κεντρικὴ Ὑπηρεσία, μὲ τὴν ἔκδοση τοῦ γραμματίου παρακαταθήκης ἀριθ. 596309/1980, συνολικοῦ ποσοῦ δραχμῶν ὀκτὼ ἑκατομμυρίων ἑξακοσίων ἐνενήντα τεσσάρων χιλιάδων ἑπτακοσίων πενήντα (8.694.750) ὑπὲρ τῶν προσώπων πού φέρονται ὡς ἰδιοκτῆτες τῶν ἀπαλλοτριουμένων, γιὰ νὰ καταβληθεῖ μόνο στὰ πρόσωπα πού θὰ ἀναγνωρισθοῦν ὡς δικαιοῦχοι μὲ ἀπόφαση τοῦ ἁρμόδιου δικαστηρίου, σύμφωνα μὲ τὶς προβλέψεις τῶν κειμένων διατάξεων.

Ἡ ἀνακοίνωση αὐτὴ νὰ δημοσιευθεῖ στὴν Ἐφημερίδα τῆς Κυβερνήσεως.

Ἀθῆναι, 14 Αὐγούστου 1980

Μὲ ἐντολὴ Ὑπουργοῦ

Ὁ Διευθυντὴς

ΙΩΣΗΦ ΑΡ. ΑΙΓΙΔΗΣ

---

(6)

Περὶ εἰδοποιήσεως γενομένης παρακαταθέσεως ἀποζημιώσεως προσκυρουμένων τμημάτων, κειμένων ἐπὶ τῆς Δ' Παρόδου Γιαννιτσῶν τῆς περιφερείας τοῦ Δήμου Θεσσαλονίκης.

Ὁ ἐν Θεσσαλονίκῃ ἑδρεύων Ὀργανισμὸς Ἀποχετεύσεως Θεσσαλονίκης (Ο.Α.Θ.), κατέθεσεν εἰς τὸ ἐν Θεσσαλονίκῃ Ὑποκατάστημα τοῦ Ταμείου Παρακαταθηκῶν καὶ Δανείων δραχμὰς διακοσίας εἴκοσι δύο χιλιάδας πεντακοσίας ὀγδοήκοντα ἓξ (222.586) ὑπὲρ τῶν κατὰ νόμον ἀναγνωρισθησομένων δικαιούχων ὡς ἀποζημίωσιν, καθορισθεῖσαν δυνάμει τῆς ὑπ' ἀριθ. 1009/1977 ἀποφάσεως τοῦ Μονομελοῦς Πρωτοδικείου Θεσσαλονίκης, ἐκδοθέντος τοῦ ὑπ' ἀριθ. 249428/19.1.1979 γραμματίου συστάσεως παρακαταθήκης διὰ τὰ οἰκοπεδικὰ τμήματα ὑπὸ στοιχεῖα α) 5—7—20—5 ἐμβαδοῦ 27 τ.μ., β) 1—21—8—1 ἐμβαδοῦ 2,40 τ.μ. καὶ γ) 10—11—12—10 ἐμβαδοῦ 1,20 τ.μ., προσκυρωθέντα δυνάμει τῆς ὑπ' ἀριθ. 3673/1975 πράξεως τακτοποιήσεως τοῦ Πολεοδομικοῦ Γραφείου Θεσσαλονίκης, νομίμως κυρωθείσης διὰ τῆς ὑπ' ἀριθ. Τ.Υ. 14967/1975 ἀποφάσεως τοῦ Νομάρχου Θεσσαλονίκης.

Ἡ παροῦσα δημοσιευθήτω διὰ τῆς Ἐφημερίδος τῆς Κυβερνήσεως.

Ἐν Θεσσαλονίκῃ τῇ 7 Αὐγούστου 1980

Ὁ Πληρεξούσιος Δικηγόρος

ΔΗΜΗΤΡΙΟΣ Ν. ΒΙΚΕΛΙΔΗΣ

(Ἀριθ. τριπλ. Δημοσίου Ταμείου Γ.Ε.Θ. 15018/7.8.80)